


NÁVRH DIO - JARMARK HOŘOVICE 2025

17.10. - 18.10.2025

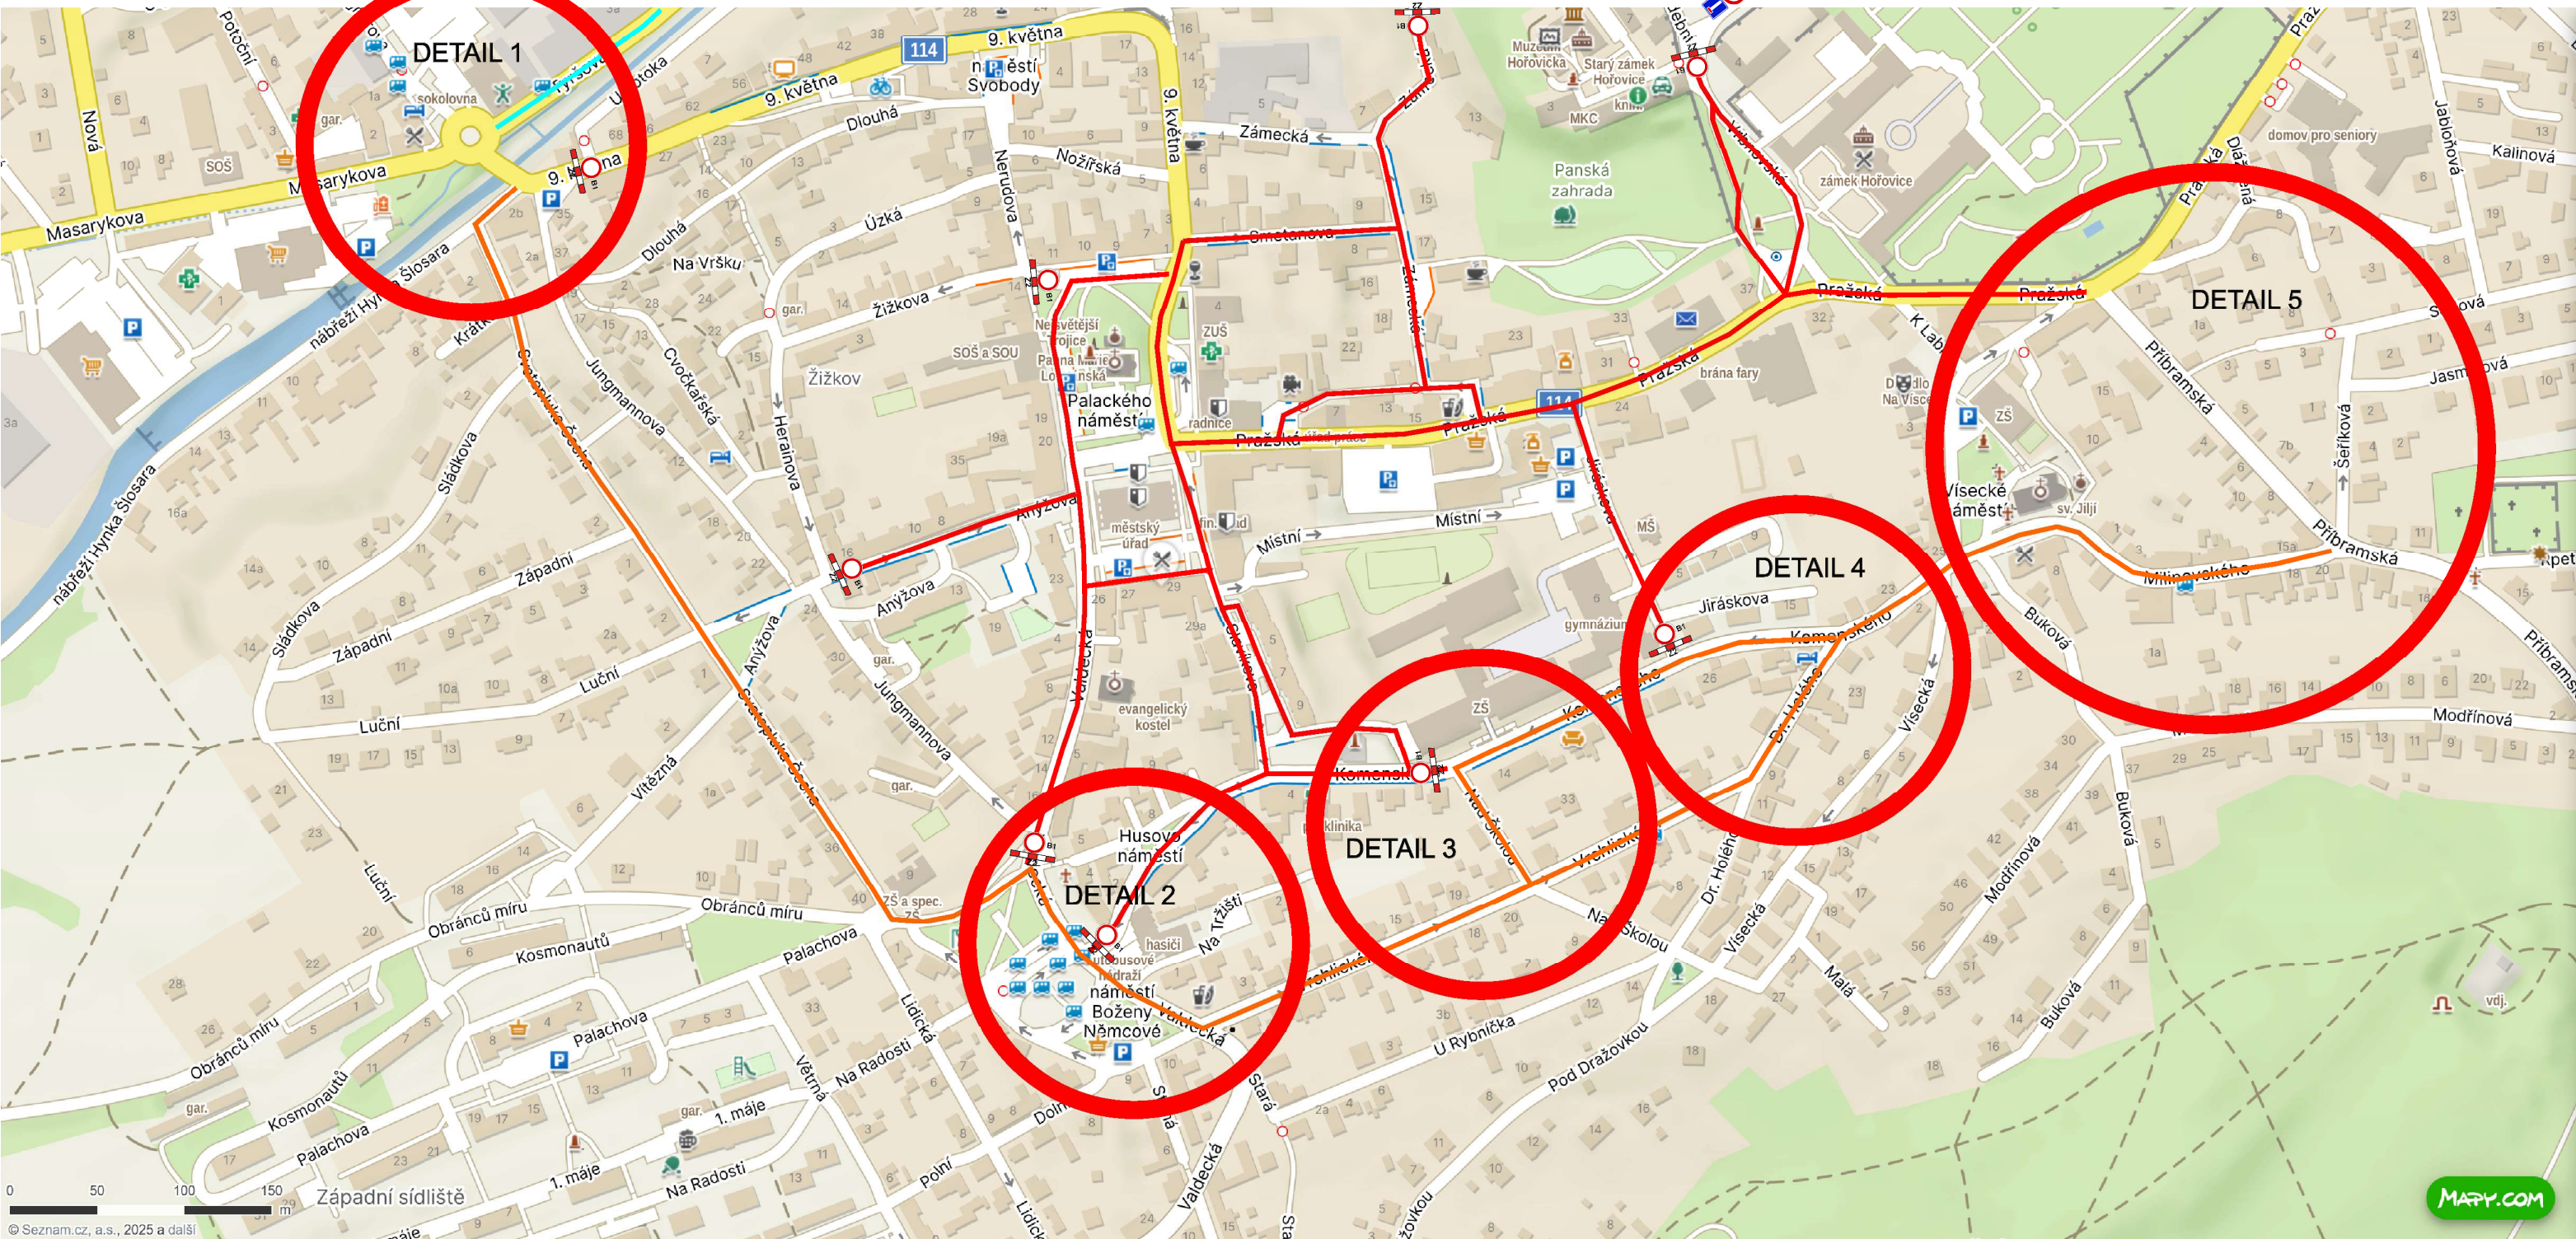

NÁVRH DIO - SITUACE UZAVÍRKY

- uzavřený úsek
- objízdná trasa 1
- objízdná trasa 2

Všechny stávající dopravní značky, které budou v rozporu s přechodným DZ budou zakryty



IP22

NÁVRH DIO - OMEZENÍ PARKOVÁNÍ V TERMÍNU 6.1.2025 OD 15.00 - 18.00 HODIN
DOPRAVNÍ ZNAČENÍ BUDE OSAZENO 7 DNŮ PŘEDEM




B28

E13



NÁVRH DIO - JARMARK HOŘOVICE 2025
17.10. - 18.10.2025

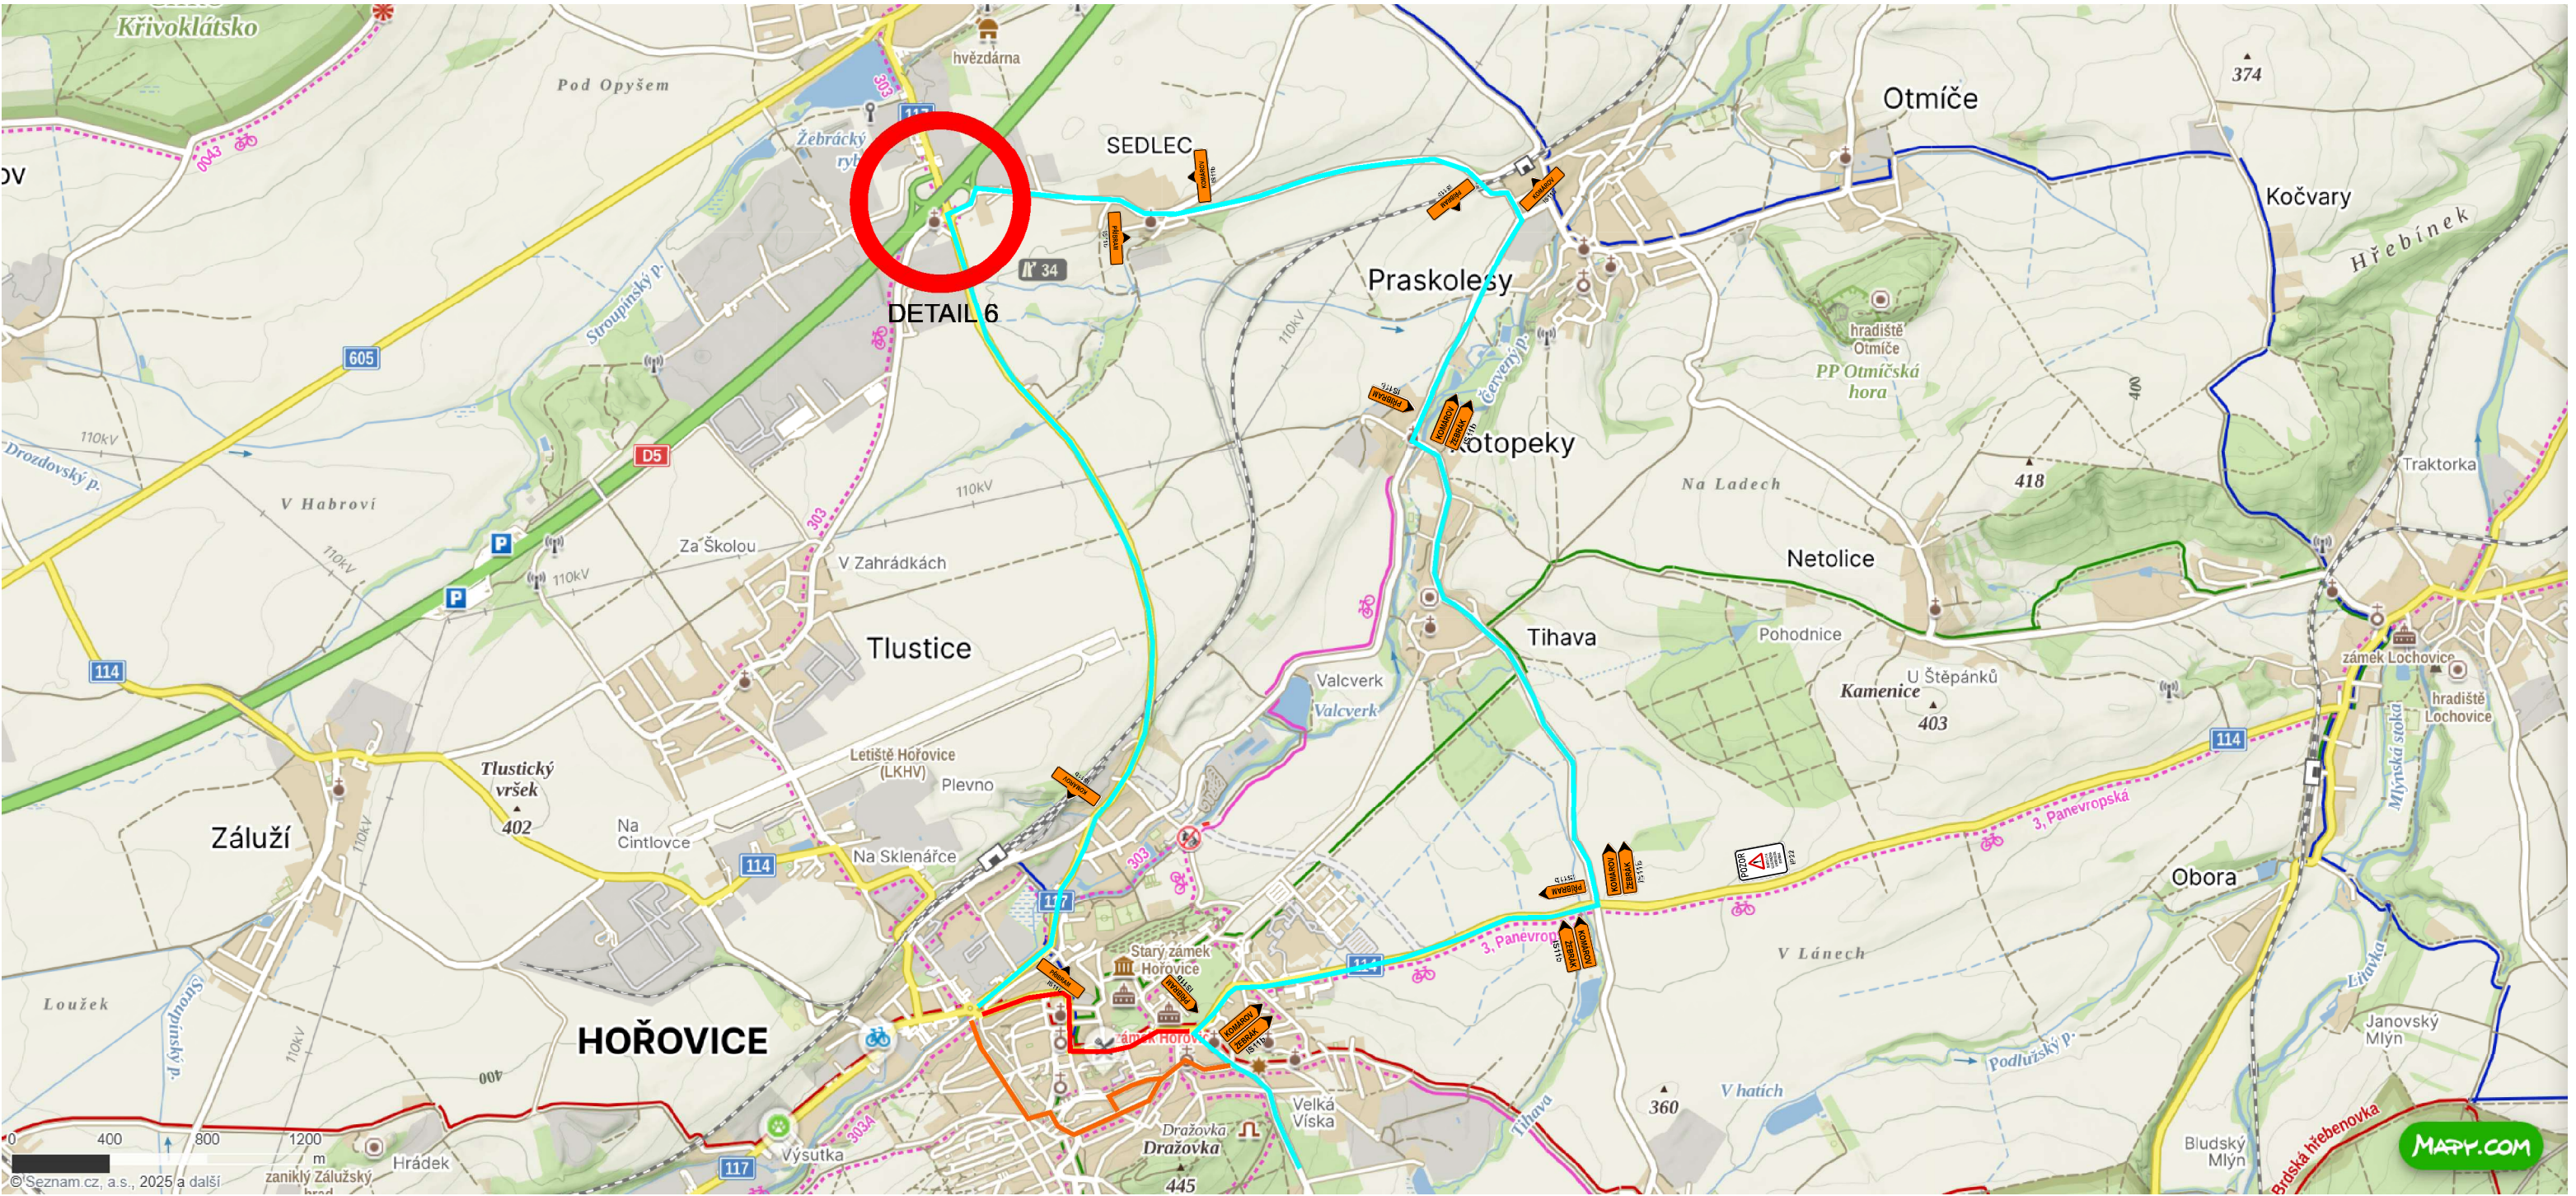

NÁVRH DIO - OBJÍZDNÁ TRASA 2


- uzavřený úsek
- objízdna trasa 1
- objízdna trasa 2



IP22

Všechny stávající dopravní značky, které budou v rozporu s přechodným DZ budou zakryty

NÁVRH DIO - JARMARK HOŘOVICE 2025
17.10. - 18.10.2025

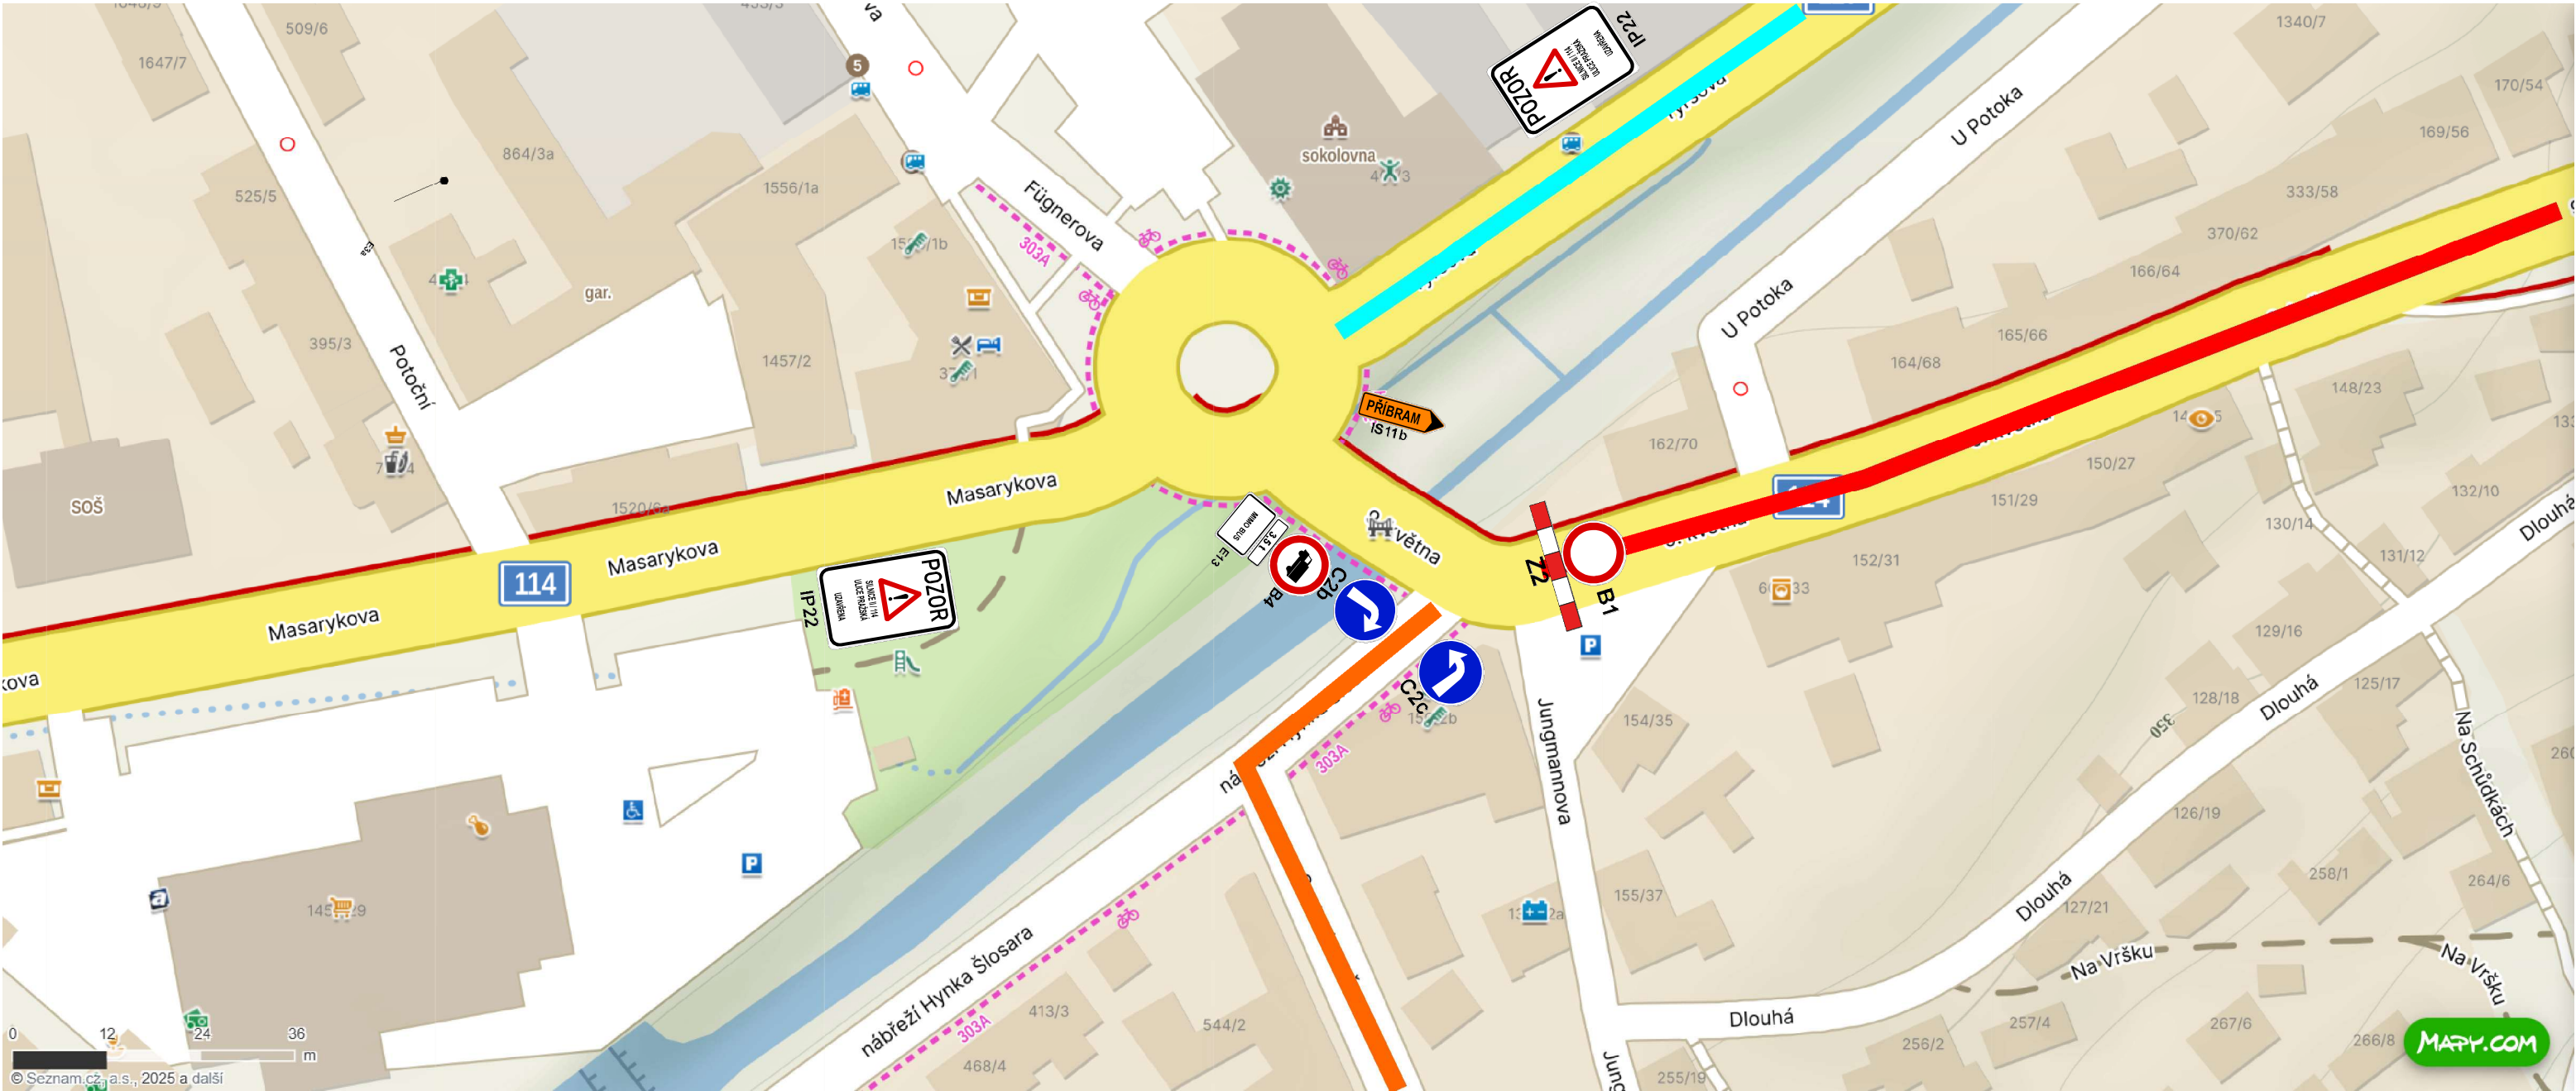

NÁVRH DIO - DETAIL 1 - OK HOŘOVICE


- uzavřený úsek
- objízdna trasa 1
- objízdna trasa 2



IP22

Všechny stávající dopravní značky, které budou v rozporu s přechodným DZ budou zakryty

NÁVRH DIO - JARMARK HOŘOVICE 2025
17.10. - 18.10.2025

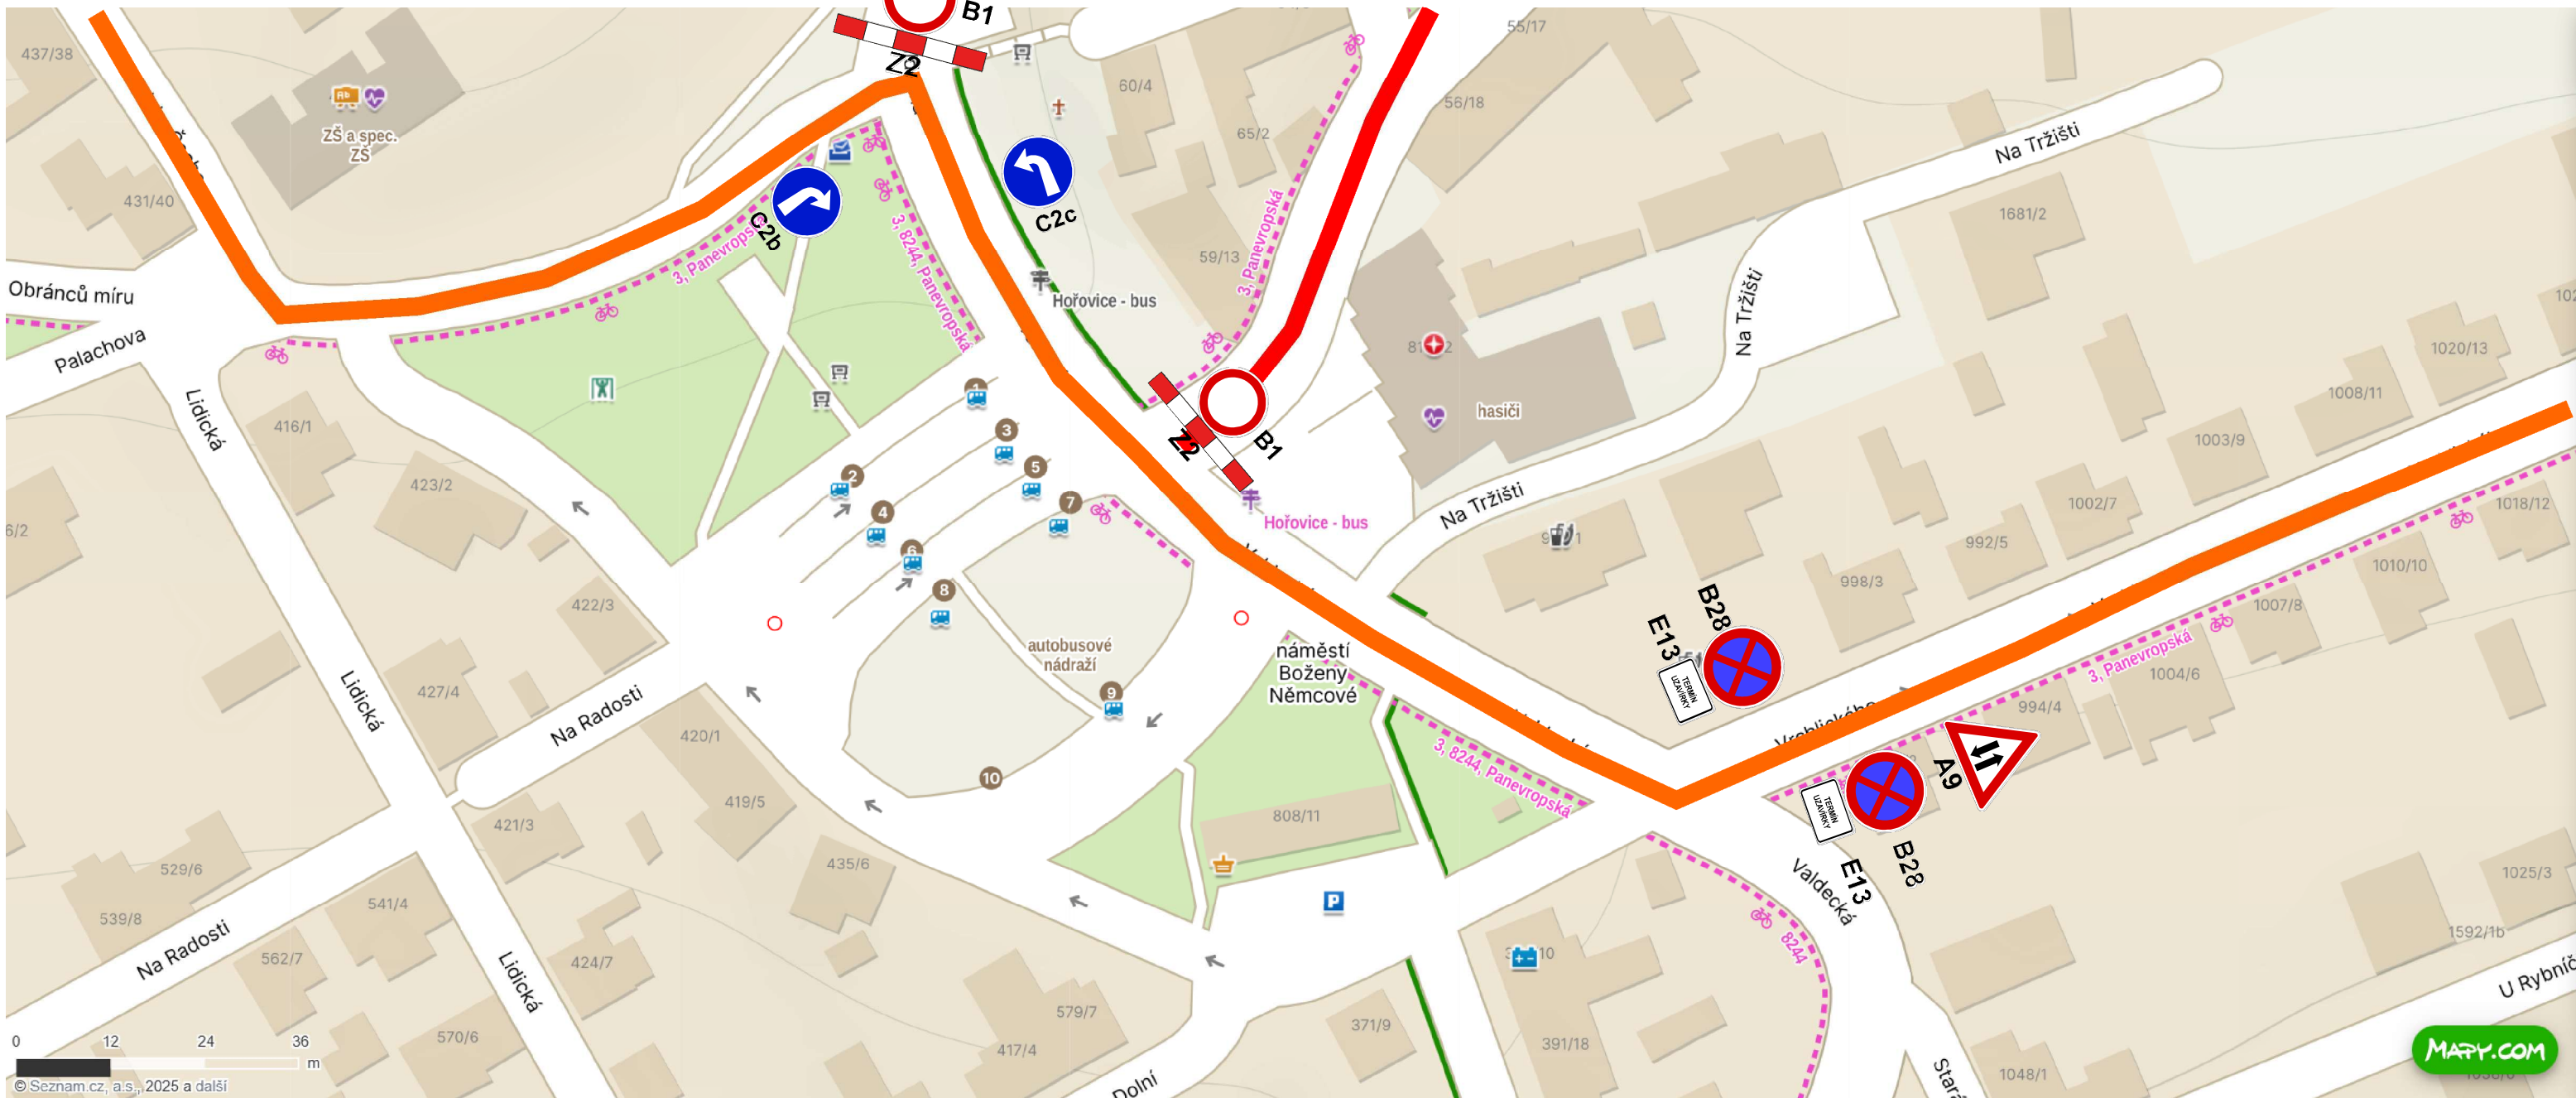

NÁVRH DIO - DETAIL 2 - VALDECKÁ - VRCHLICKÉHO


- uzavřený úsek
- objízdna trasa 1
- objízdna trasa 2



IP22

Všechny stávající dopravní značky, které budou v rozporu s přechodným DZ budou zakryty

NÁVRH DIO - JARMARK HOŘOVICE 2025
17.10. - 18.10.2025

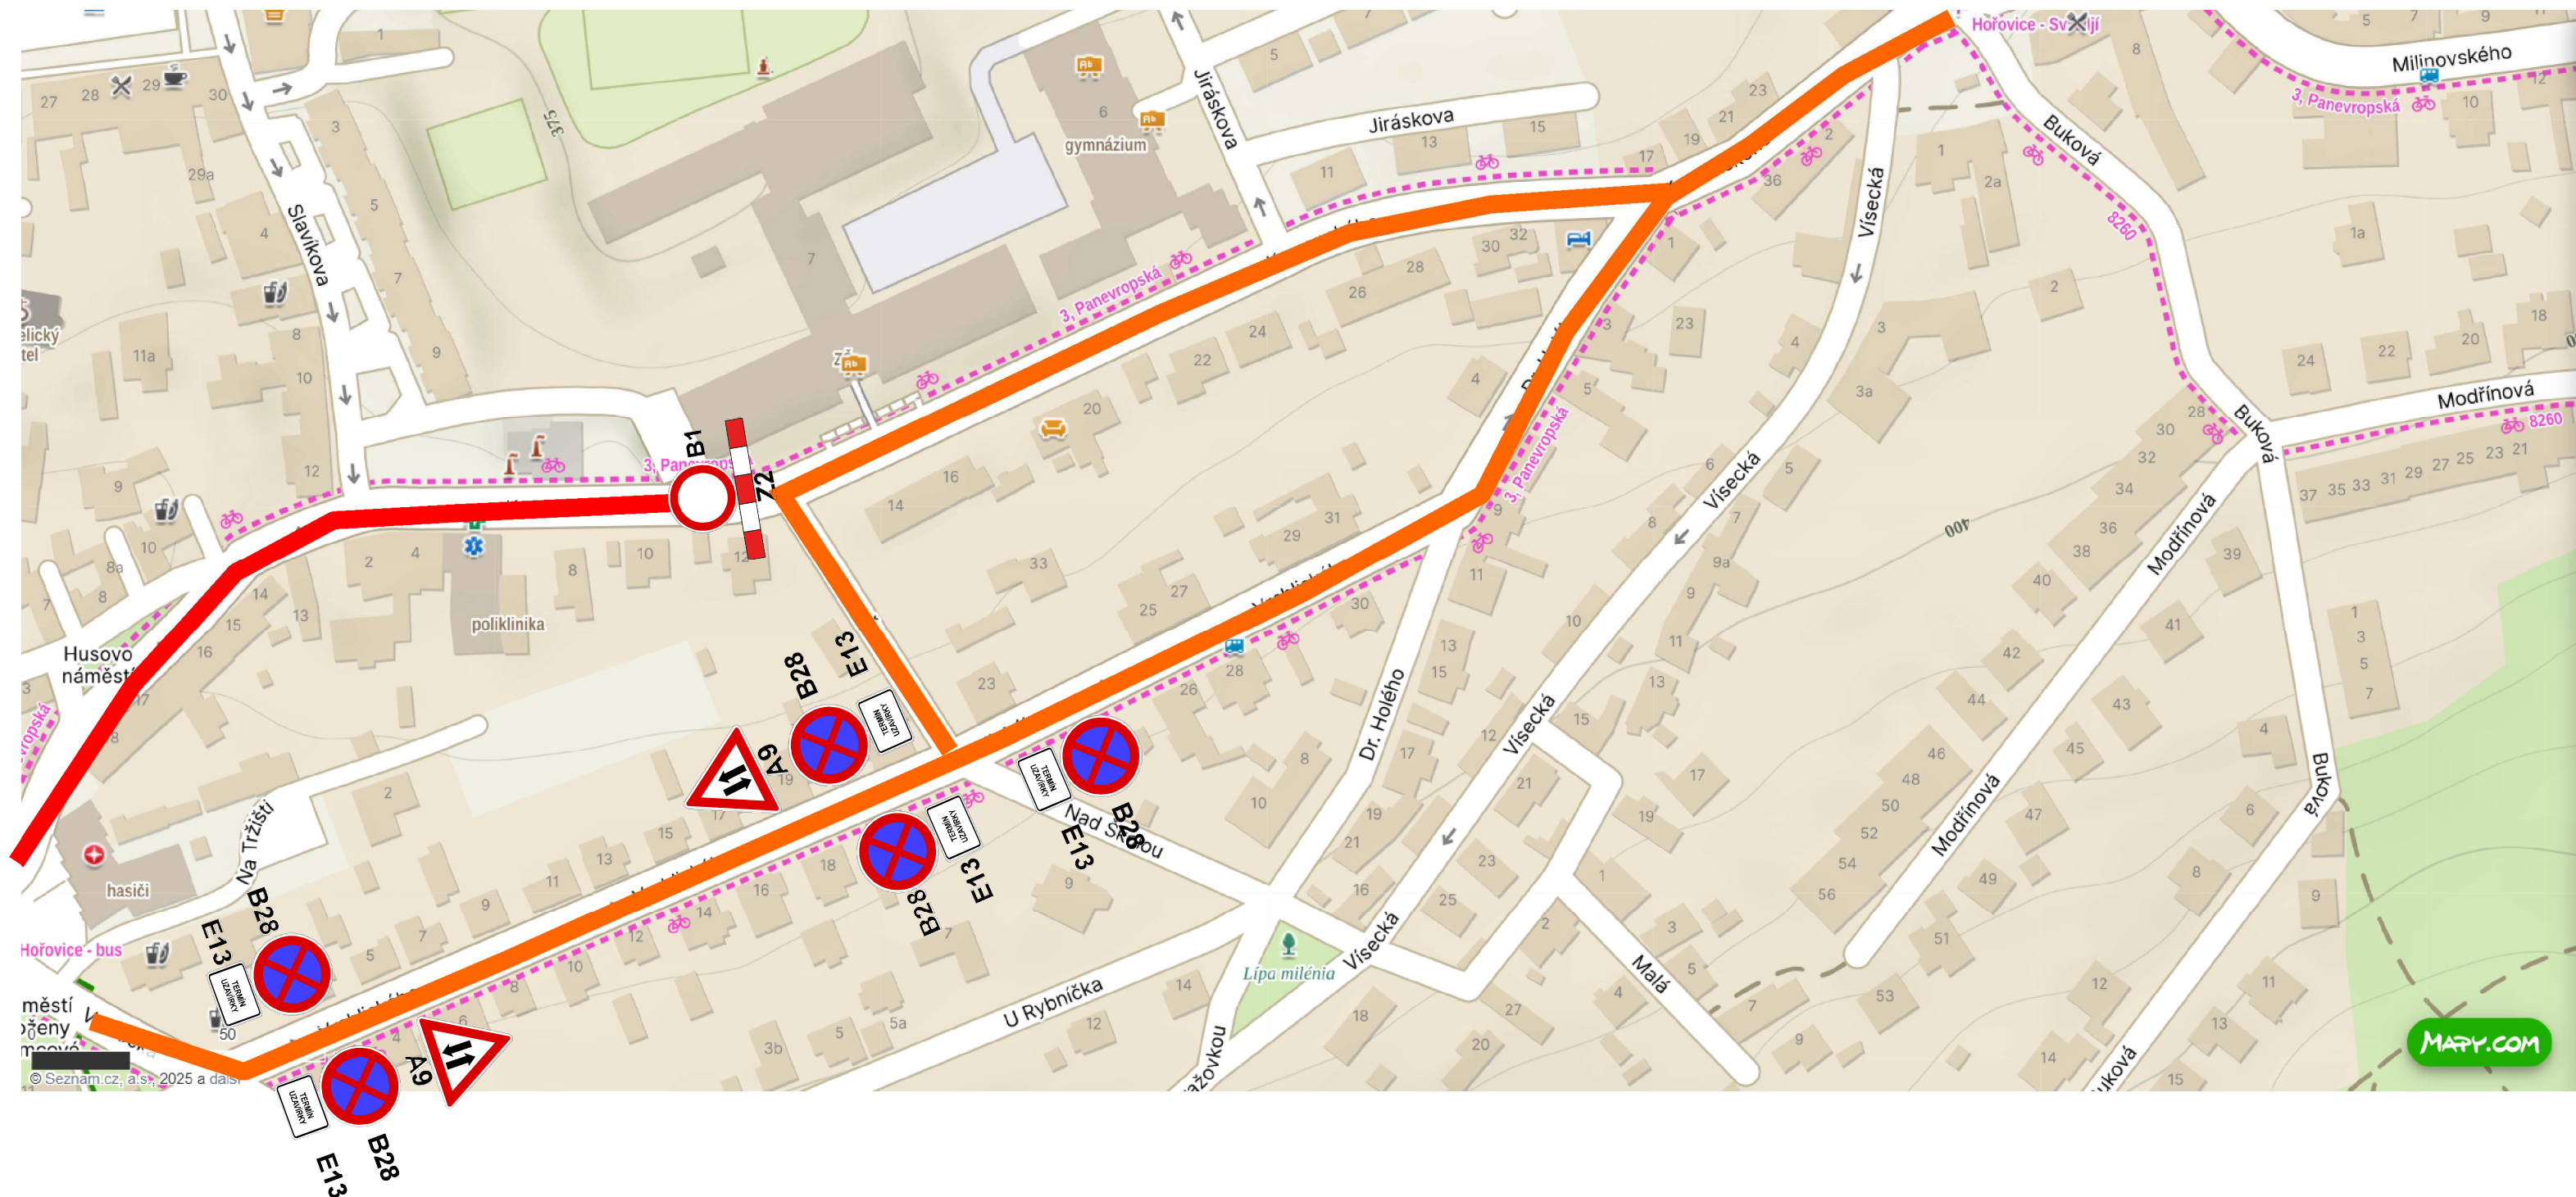


NÁVRH DIO - DETAIL 3 - KOMENSKÉHO - VRCHLICKÉHO

- uzavřený úsek
- objízdna trasa 1
- objízdna trasa 2



Všechny stávající dopravní značky, které budou v rozporu s přechodným DZ budou zakryty

NÁVRH DIO - JARMARK HOŘOVICE 2025
17.10. - 18.10.2025

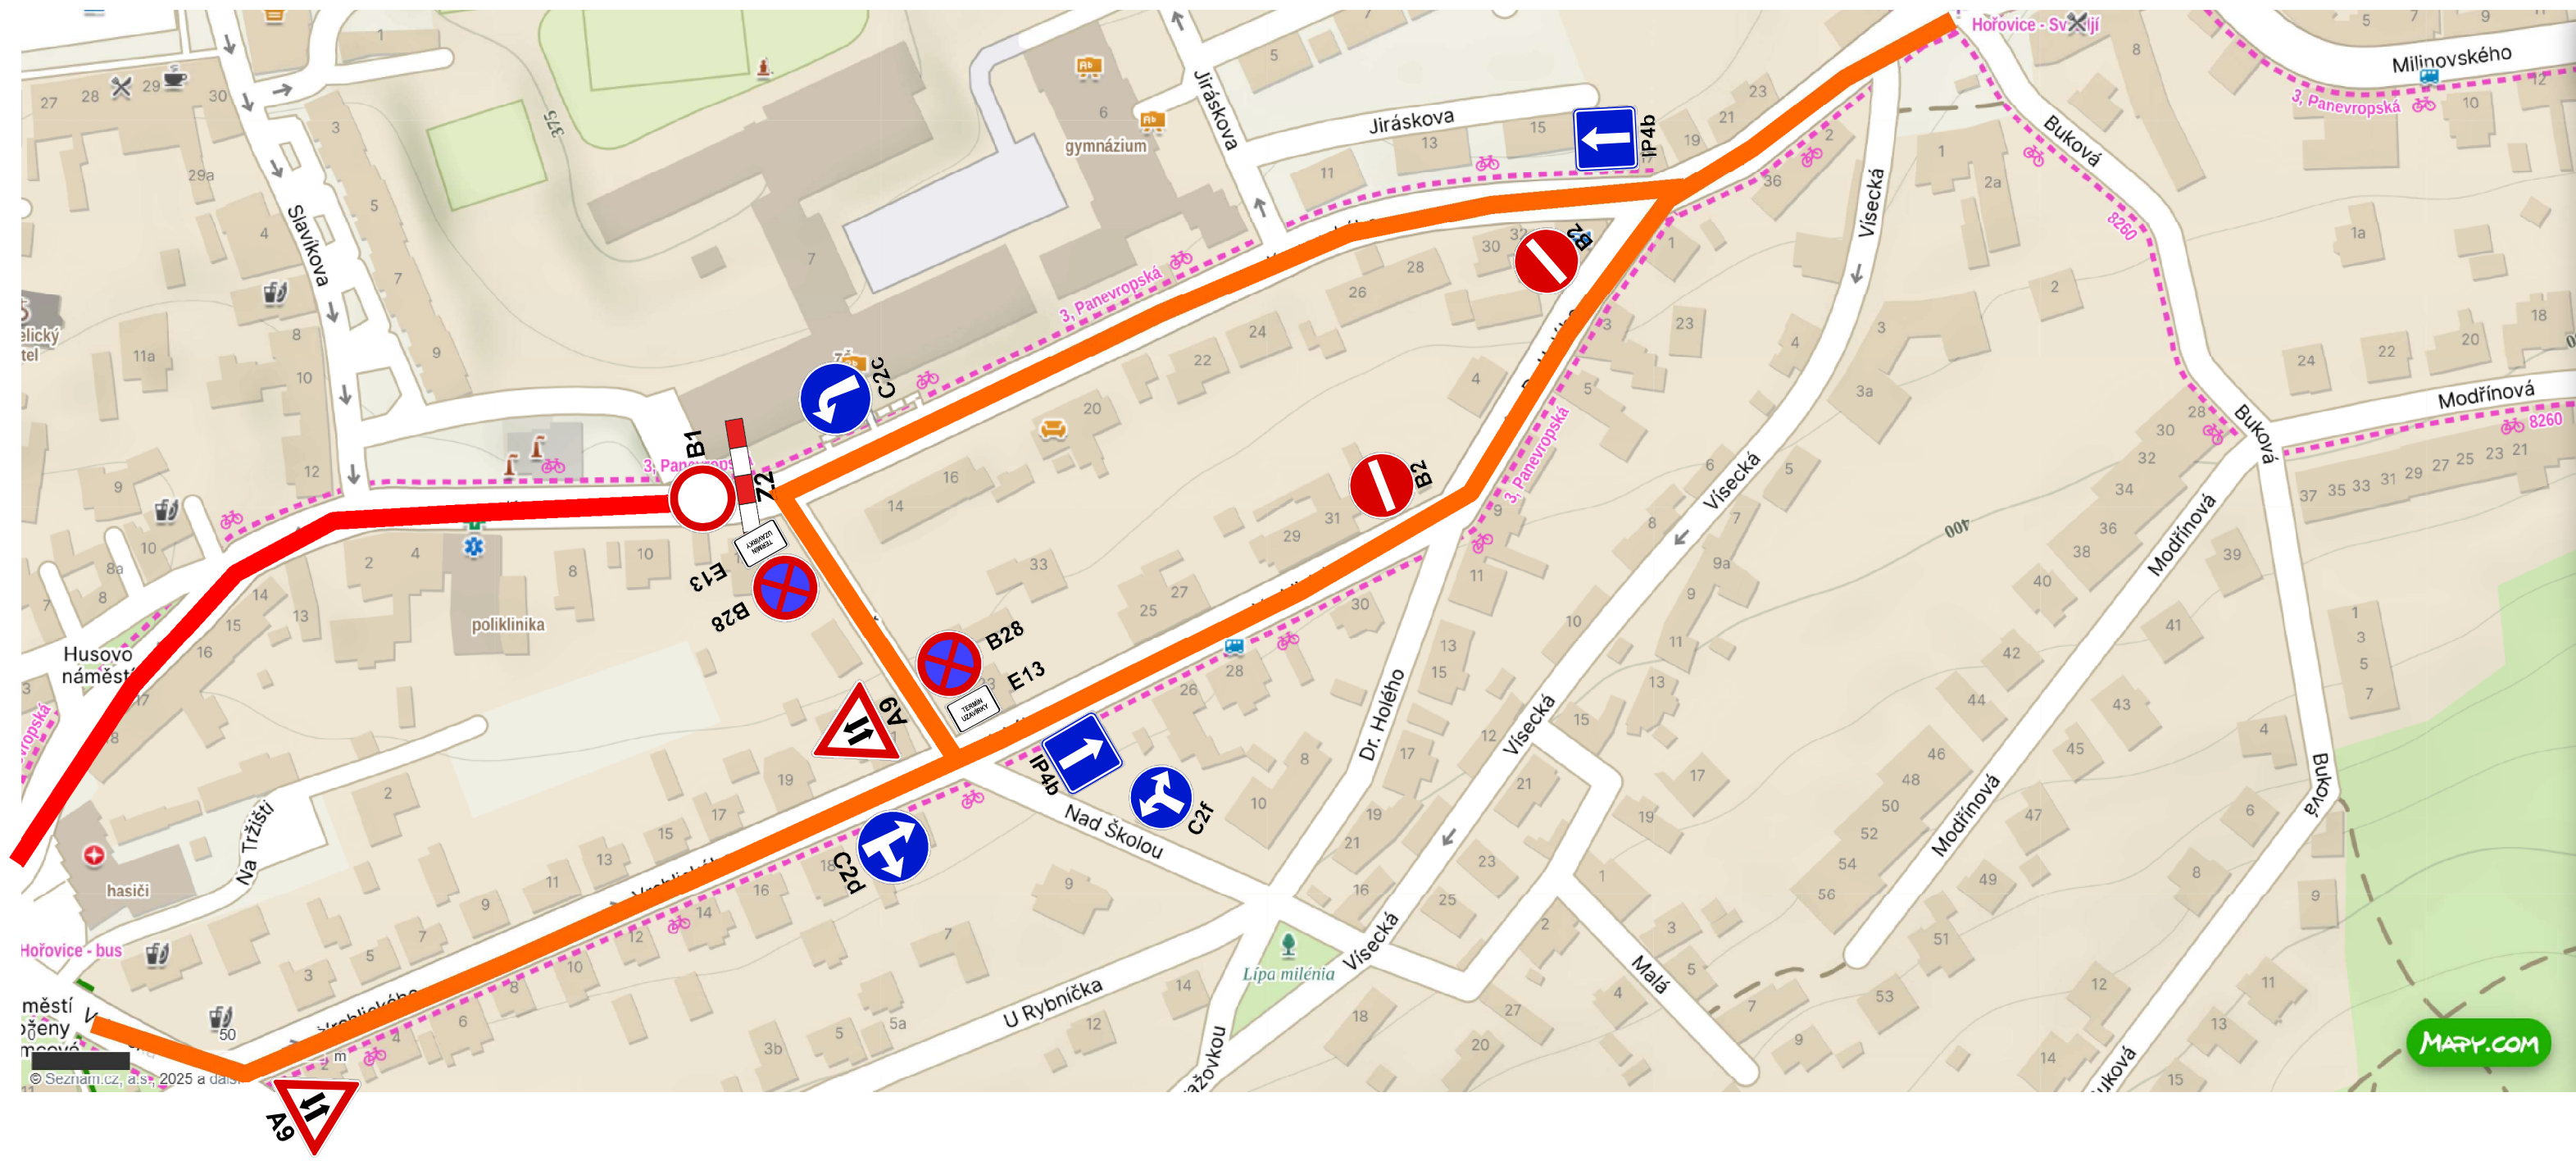


NÁVRH DIO - DETAIL 4 - KOMENSKÉHO - VRCHLICKÉHO - DR.HOLÉHO

- uzavřený úsek
- objízdna trasa 1
- objízdna trasa 2

Všechny stávající dopravní značky, které budou v rozporu s přechodným DZ budou zakryty

NÁVRH DIO - JARMARK HOŘOVICE 2025
17.10. - 18.10.2025

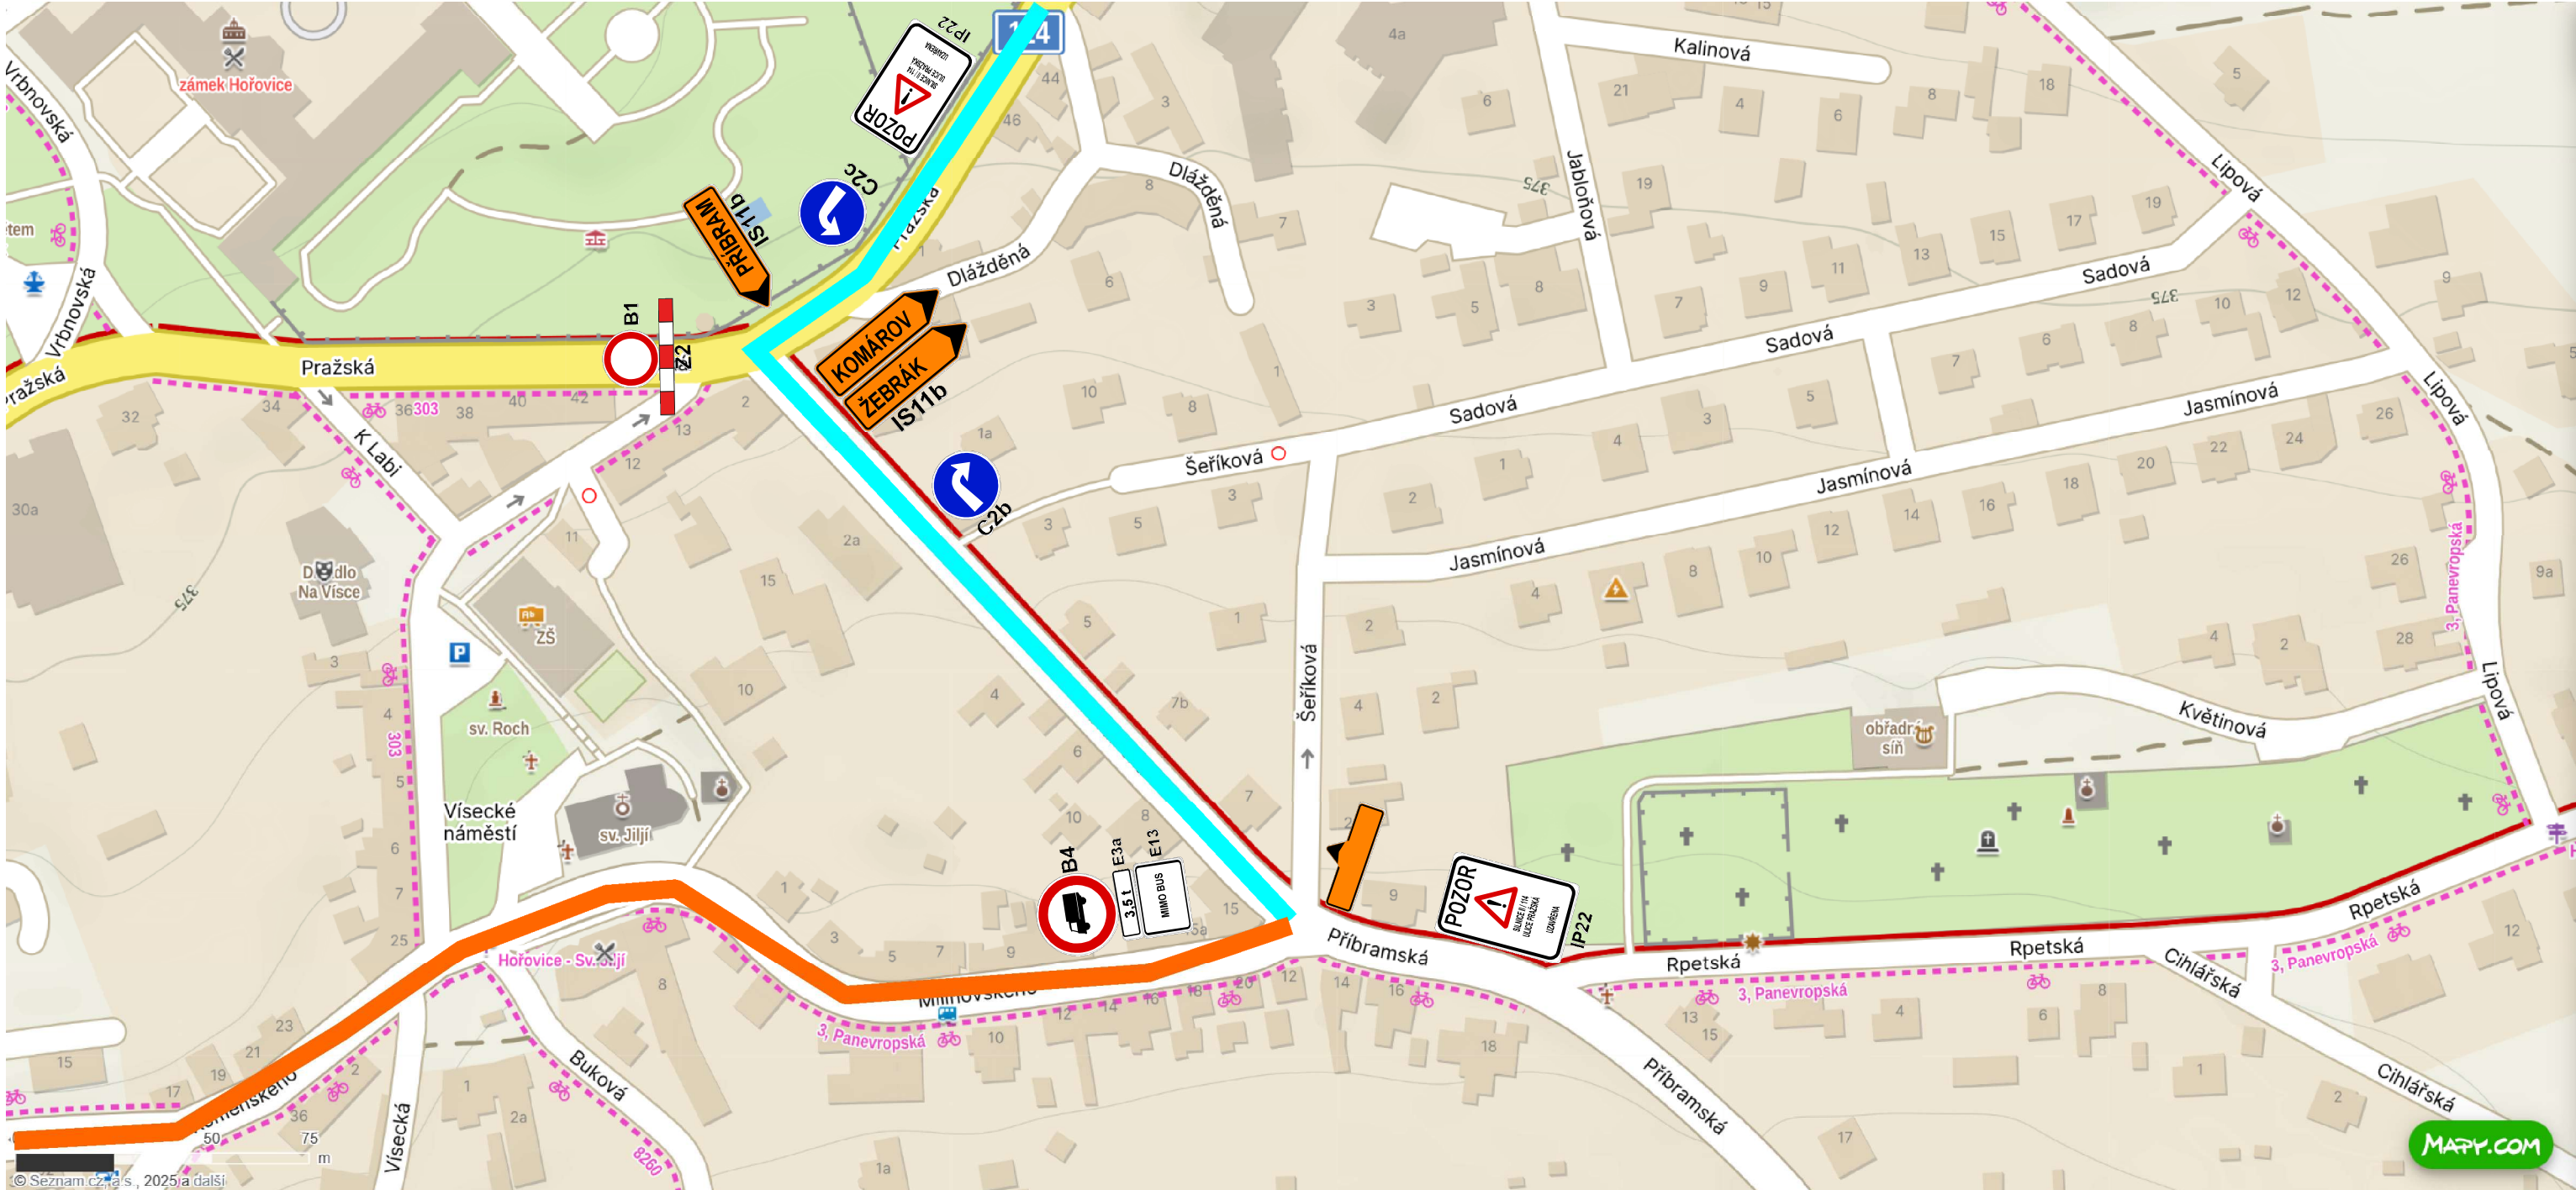


NÁVRH DIO - DETAIL 5 - MILÍNOVSKÉHO - PŘÍBRAMSKÁ - PRAŽSKÁ

- uzavřený úsek
- objízdna trasa 1
- objízdna trasa 2

Všechny stávající dopravní značky, které budou v rozporu s přechodným DZ budou zakryty



NÁVRH DIO - JARMARK HOŘOVICE 2025
17.10. - 18.10.2025

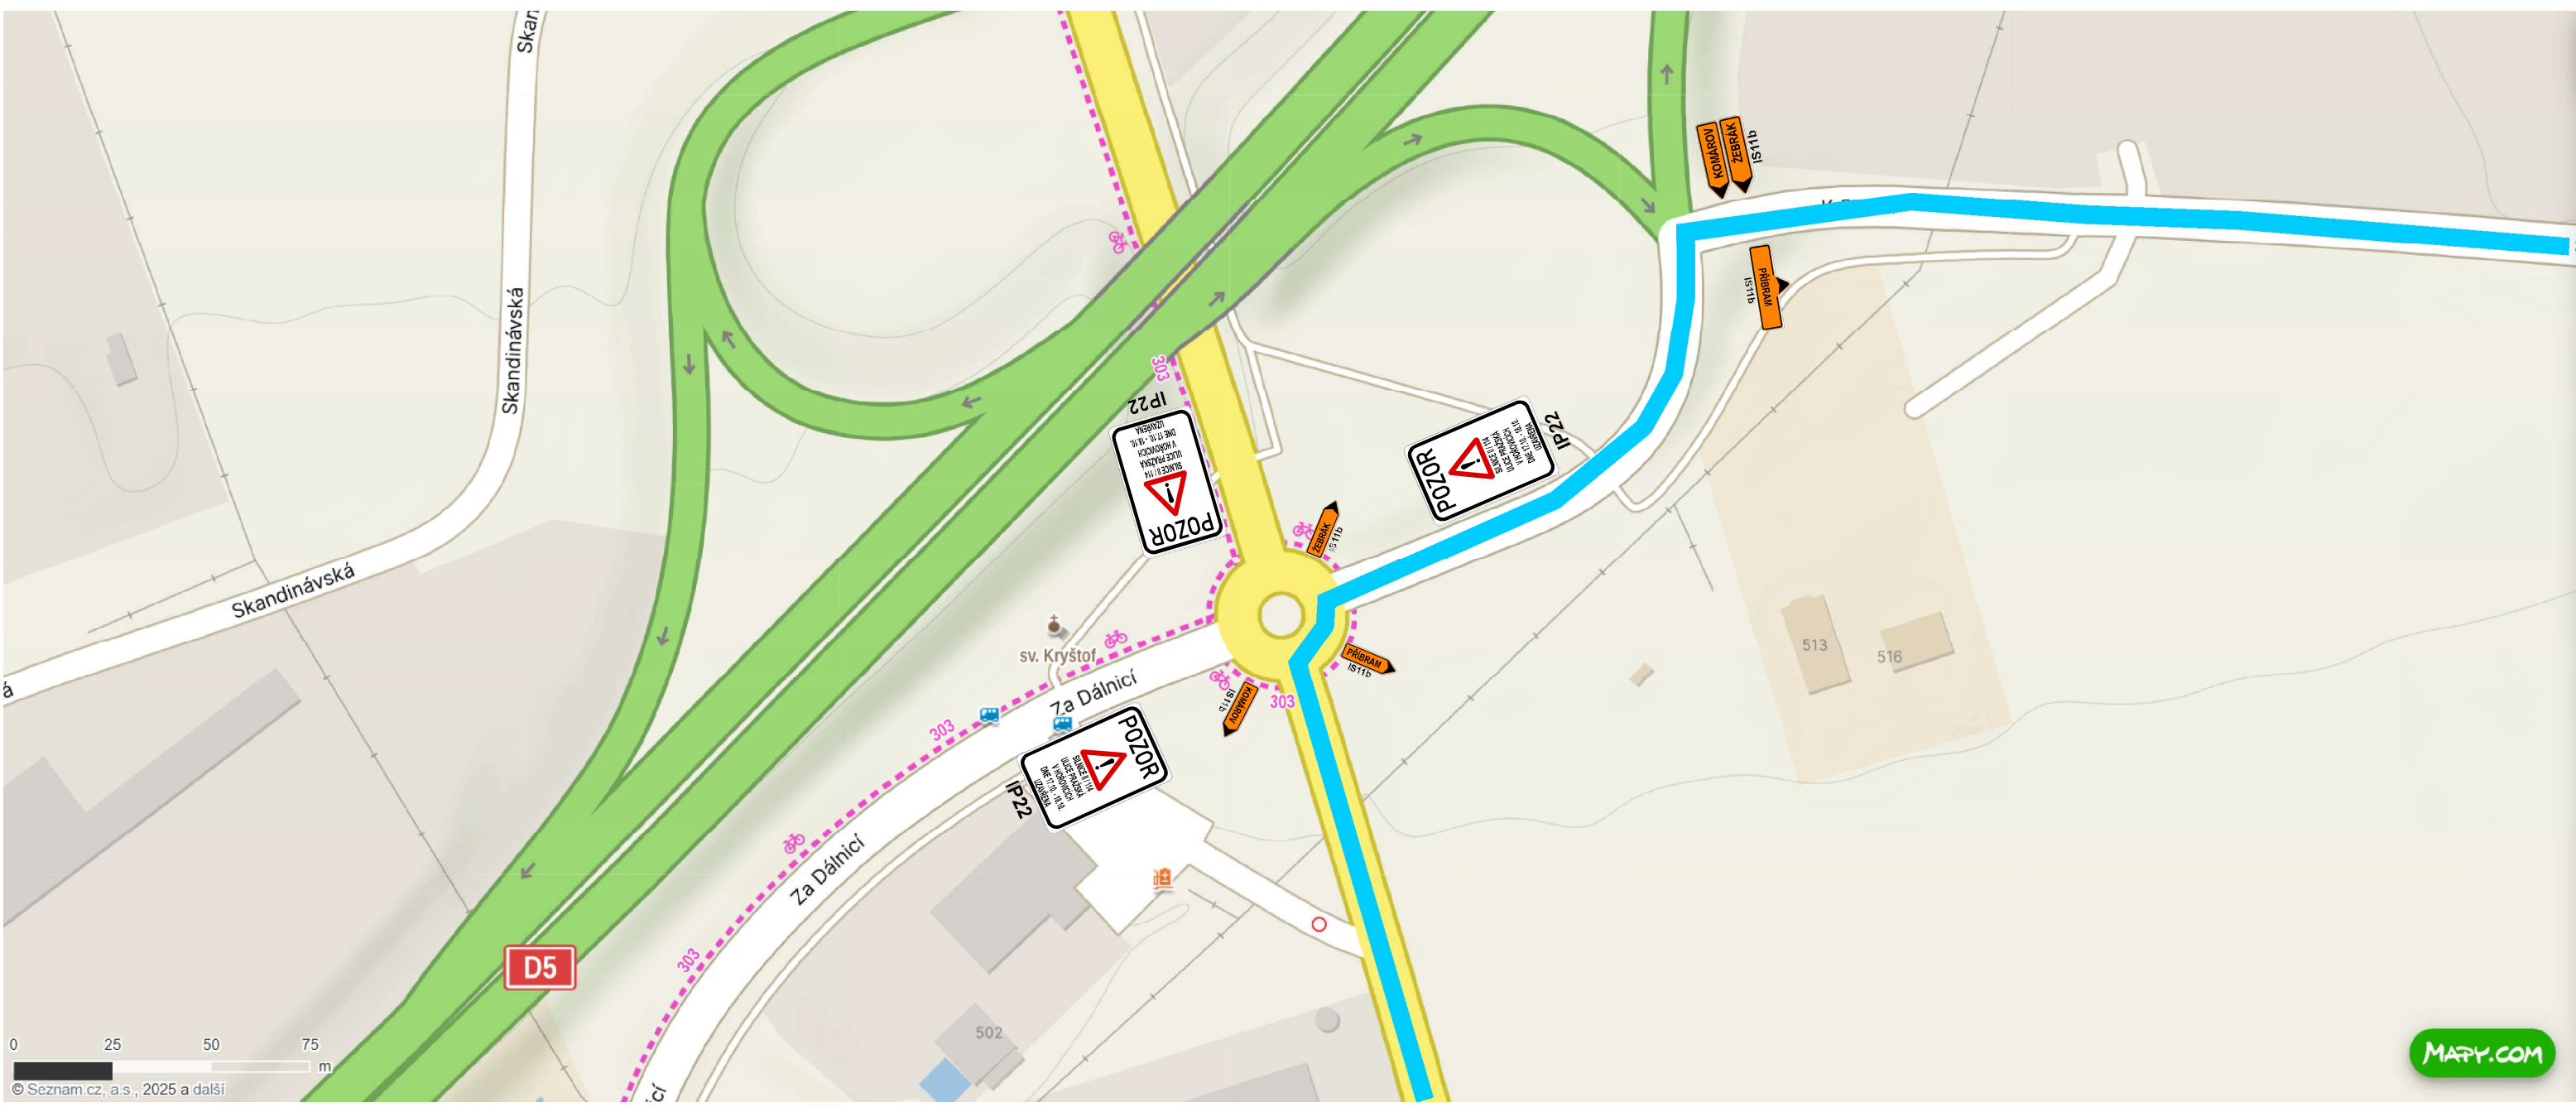

NÁVRH DIO - DETAIL 6 - OK ŽEBRÁK

- uzavřený úsek
- objízdna trasa 1
- objízdna trasa 2



IP22

Všechny stávající dopravní značky, které budou v rozporu s přechodným DZ budou zakryty